


OPRAVA A ODBAHNĚNÍ RYBNÍKA V K.Ú. CHLUMEK

SITUACE STAVBY

M 1:500

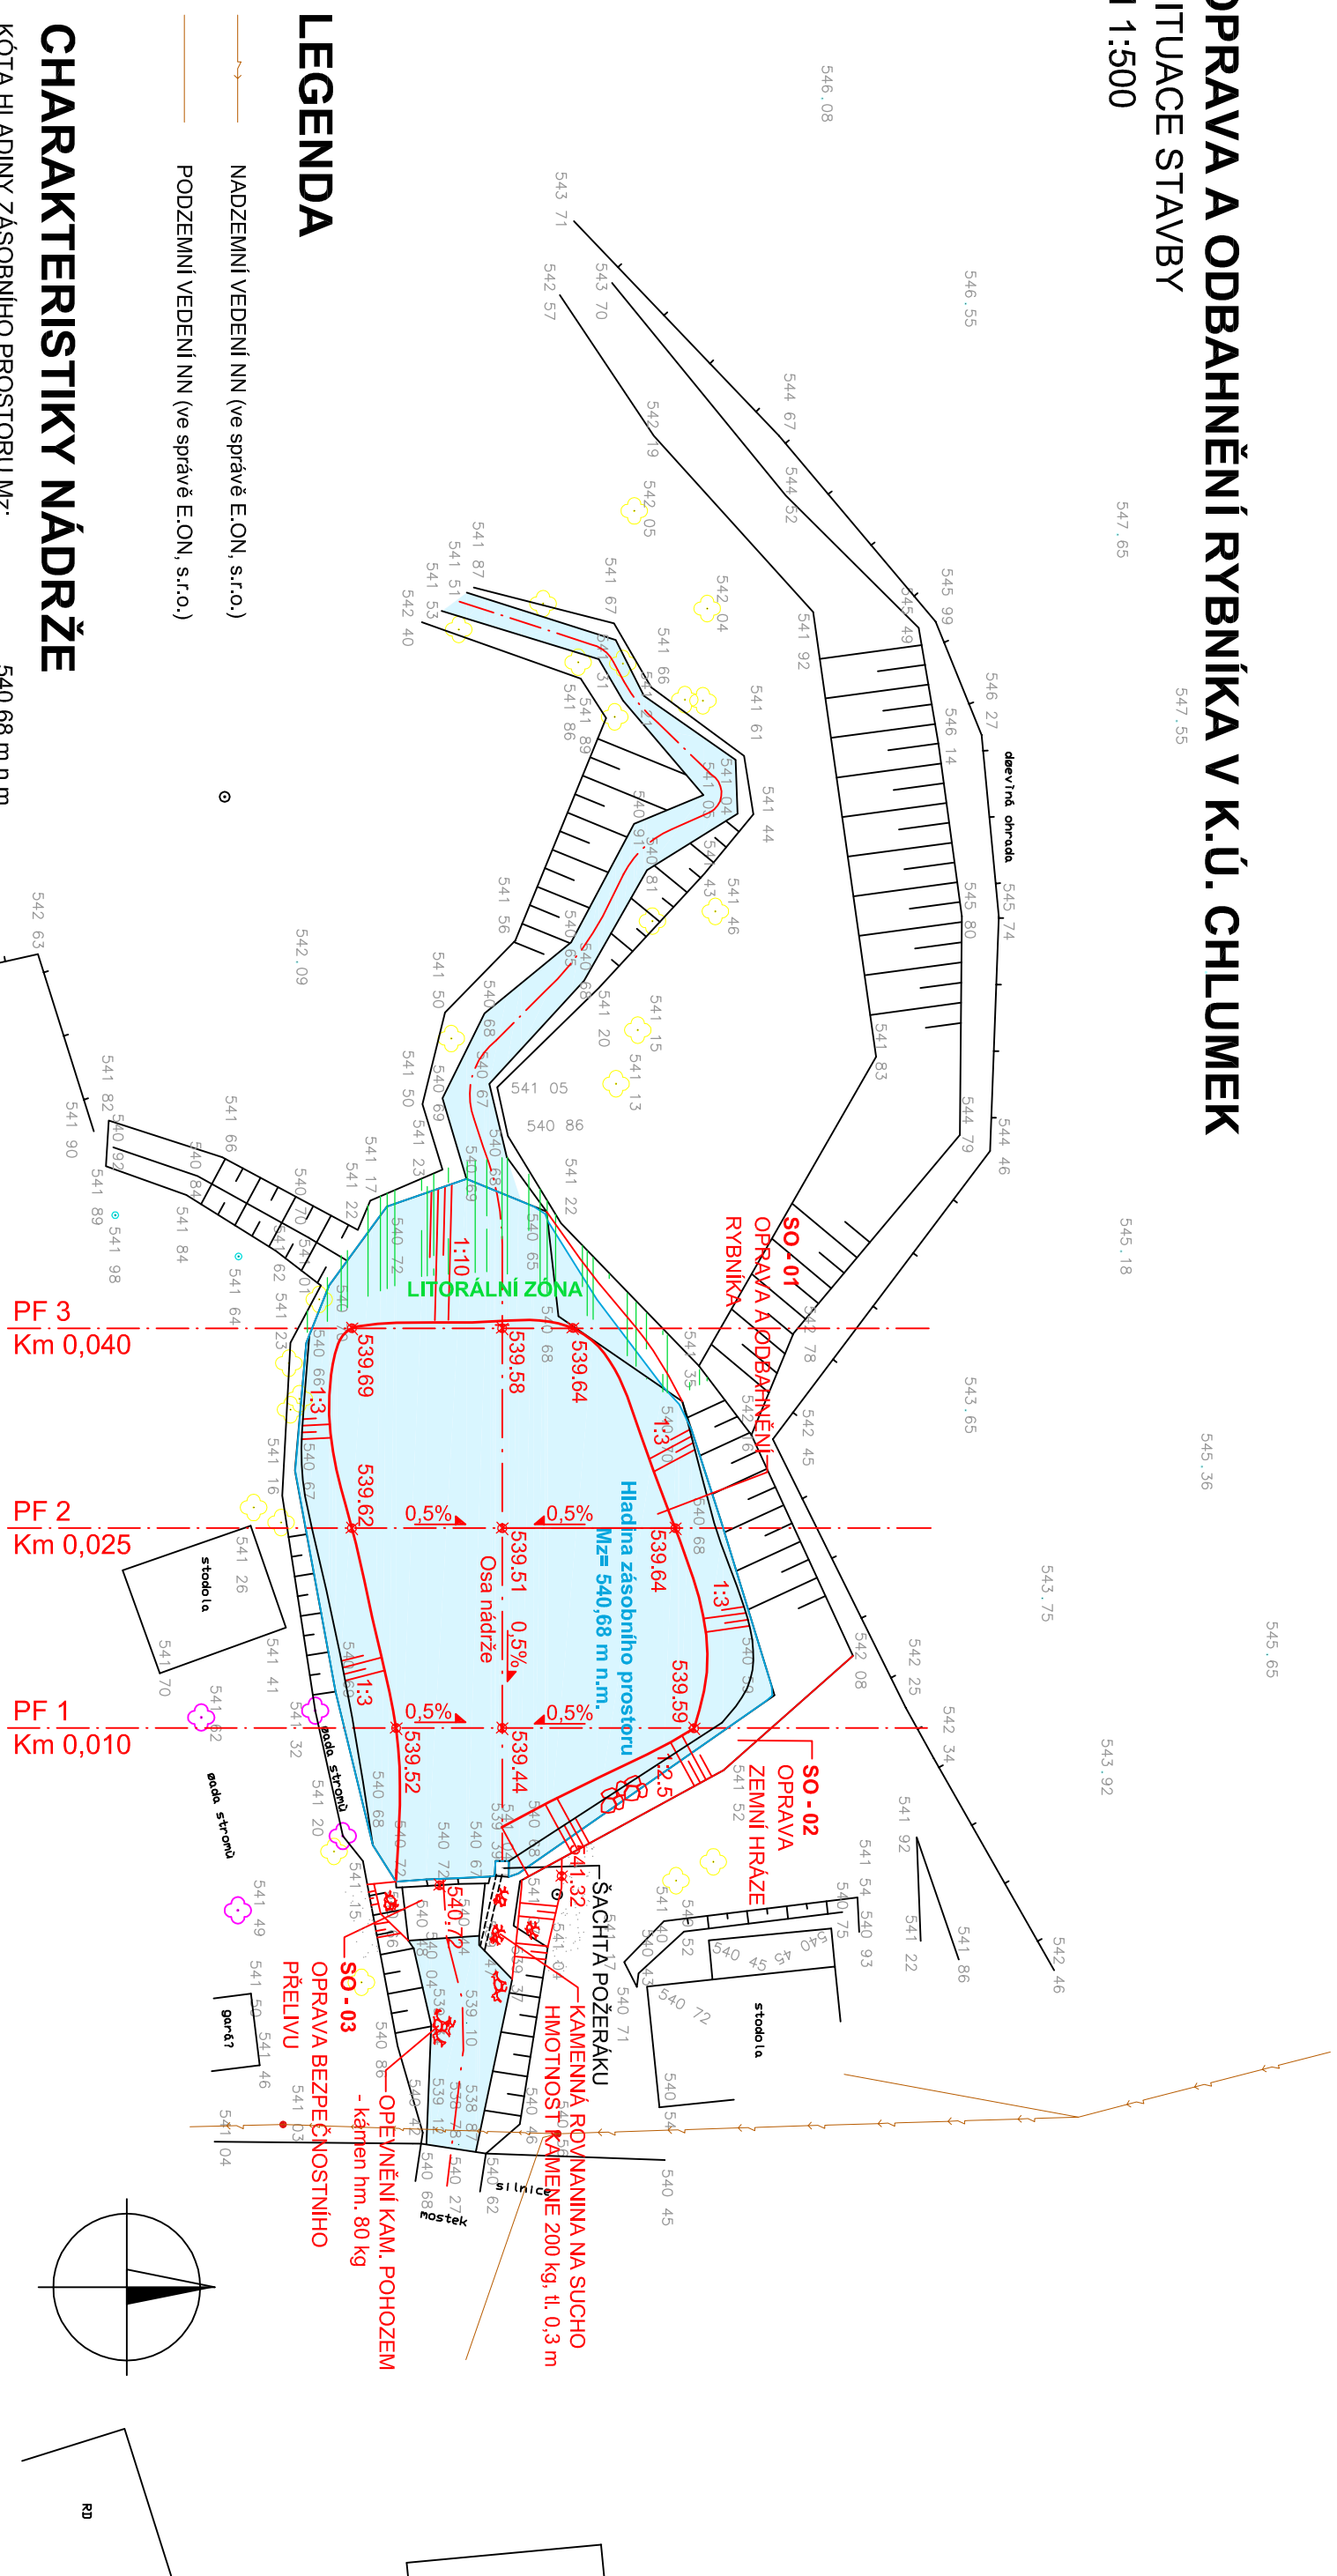

LEGENDA

- NADZEMNÍ VEDENÍ NN (ve správě E.ON, s.r.o.)
- PODZEMNÍ VEDENÍ NN (ve správě E.ON, s.r.o.)

CHARAKTERISTIKY NÁDRŽE

KÓTA HLADINY ZÁSOBNIHO PROSTORU Mz:	540,68 m n.m.
KÓTA MAXIMÁLNÍ HLADINY Mmax(při Q20):	541,32 m n.m.
KÓTA KORUNY HRÁZE:	541,32 - 542,08 m n.m
KÓTA BEZPEČNOSTNÍHO PŘELIVU:	540,72 m n.m
ZATOPENÁ PLOCHA PŘI Mz:	1270 m ²
ZÁSOBNÍ PROSTOR VZ:	1010 m ³
PLOCHA LITORÁLNÍ ZÓNY:	180 m ²
OVLADETELNÝ RETENČNÍ PROSTOR Vro:	50 m ³
NEOVLADETELNÝ RETENČNÍ PROSTOR Vm:	840 m ³
CELKOVÝ FUNKČNÍ PROSTOR NÁDRŽE Vc:	1 900 m ³

VPRACOVAL	ZODP. PROJEKTANT	VED. PROJEKTANT	<p>Ulidická 960/81, 602 00 Brno tel.: 541 240 021, fax: 541 240 020, info@vhatelier.cz DIČ: CZ49437967</p>
Ing. Lenka Dvořáková	Ing. Marek Krčma	Ing. Ivo Pospíšil	
KRAJ	Vysočina	MÍSTO	Chlumek
INVESTOR	Obec Chlumek		
AKCE	OPRAVA A ODBAHNĚNÍ RYBNÍKA V K.Ú. CHLUMEK		
STAVEBNÍ OBJEKT	RYBNÍKA V K.Ú. CHLUMEK		
OBSAH	SITUACE STAVBY		
ZAK. ČÍSLO			15/09
DATUM			07/2009
STUPEŇ			DSP
MĚŘÍTKO			1:500
PŘÍLOHA č.			PARE č.
C.4.			