


Ozn.	Plocha [m <sup>2</sup> ]	Druh opravy
2a	130	Reprofilace 7cm + recyklát (7+5cm) + ACO 11 tl. 5cm
2b	505	vyrovnávky cca 5% + frézování 2-3cm + ACO 11 tl. 5cm
6a	140	vyrovnávky cca 5% + 2x nářer + oprava 7ks vpustí
6b	171	vyrovnávky cca 5% + 2x nářer
6c	223	vyrovnávky cca 5% + 2x nářer
6d	85	Frézování povrchu cca 2-3cm + ACO 11 tl. 5cm
7	90	Reprofilace 7cm + recyklát 5cm + ACO 11 tl. 5cm + dvouřádek u kostek
8a	162	Frézování povrchu 5cm + ACO 11 tl. 5cm + oprava 1ks vpustí
8b,c,d	340	Novostavba - podklad ze ŠD, ACO 11, dlažební kostky, opěrná zed', kanalizace
9	305	Reprofilace 7cm + Kamené kostky 10x10x10cm do šířk. lože
10a	195	Reprofilace vozovky tl. 4cm + ACO 11 tl. 5cm
10b	160	Reprofilace vozovky tl. 7cm + recyklát 5+5cm + ACO 11 tl. 5cm + drenáž
12	53	recyklát 5cm + ACO 11 tl. 5cm
13	15	recyklát 5cm + ACO 11 tl. 5cm
18	20	zpevnění ŠD tl. 10cm - prašná cesta
22	265	vyrovnání recyklát 8cm + 2x nářer
23	90	podklad šterkodr tl. 10+15cm + zatrávňovací trávnice
24	22mb	opěrná zídka z lomového kamene tl. 40cm

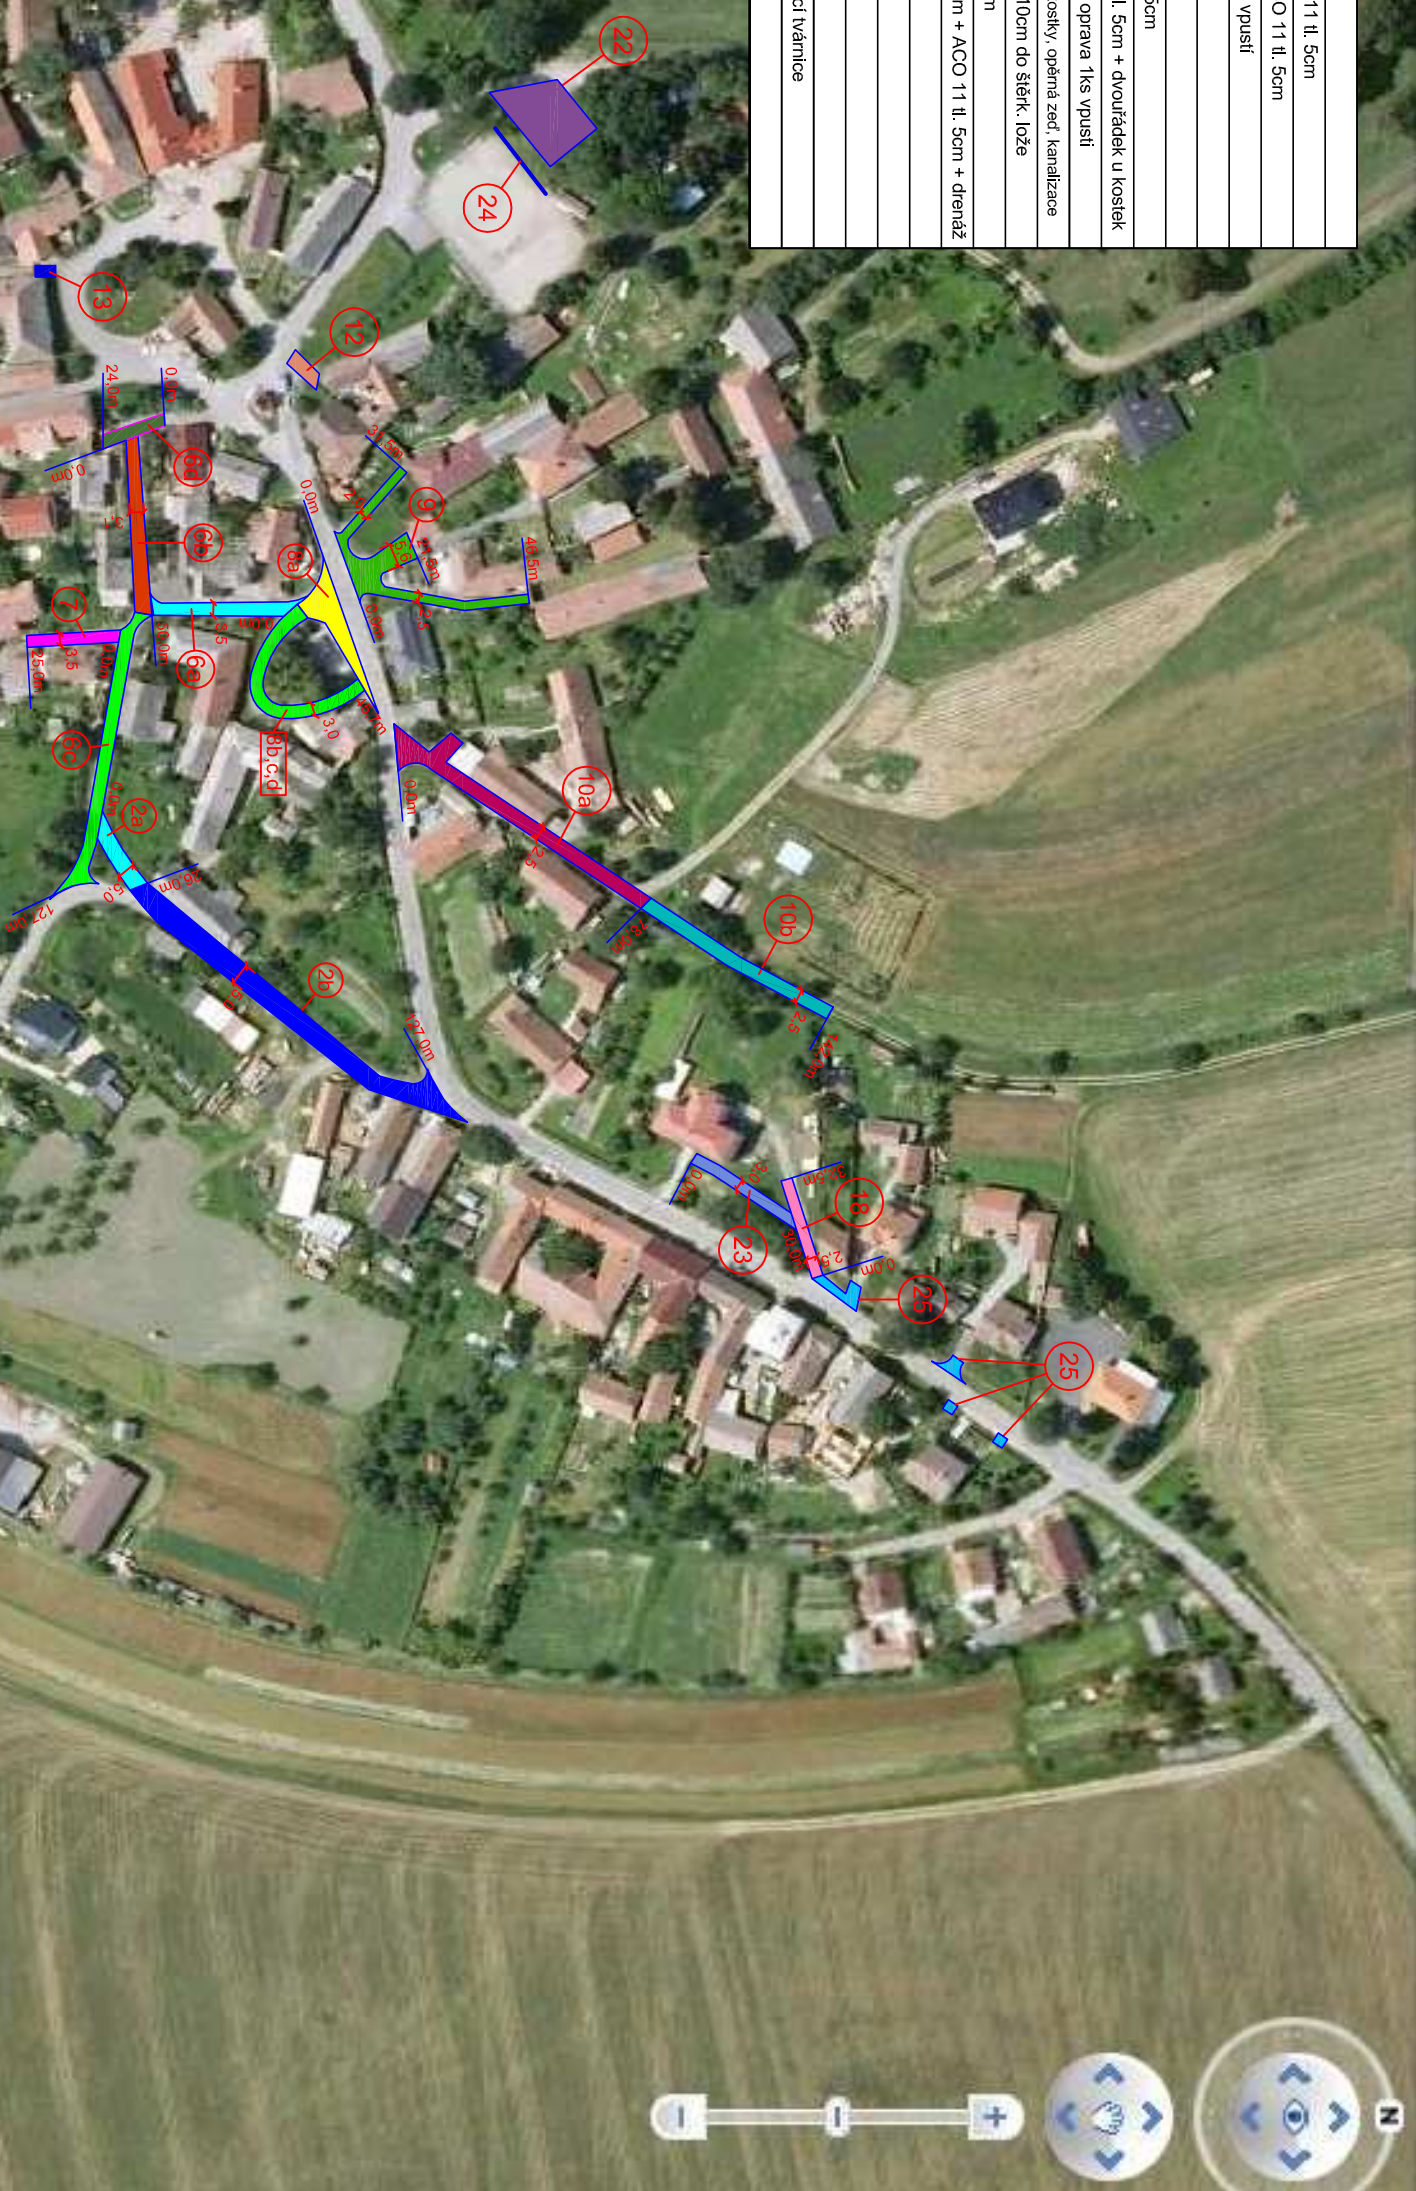

PROJEKTANT: Krajská správa a údržba silnic Vysočiny, příspěvková organizace Kosovská 16 586 01 Jihlava		PROJEKTANT ČÁSTI: Ing. Pavel Víkora	
ZODP. PROJEKTANT	Ing. Vladimír Matějka	paré	razítko
VYPRACOVAL	Ing. Pavel Víkora		
KONTROLOVAL	Ing. Vladimír Matějka		
STAVEBNÍ ÚŘAD	Radnická 29/1, 594 13 Velké Meziříčí		
KATASTRÁLNÍ ÚZEMÍ	Chlumek 651826		
INVESTOR	Obec Chlumek, Chlumek 61, 594 42 Mětin		
AKCE <b>Oprava místních komunikací v obci Chlumek</b>			
VÝKRES	<b>PŘEHLEDNÁ SITUACE - 1</b>	Č. VÝKRESU	<b>B 01</b>
		MĚŘÍTKO	<b>1:2000</b>

Datum snímku: 1. Kvě 2009

49°22'29.65" S 15°51'20.89" V výš. 578 m

Výška pohledu 1,28 km