CHLUMEK

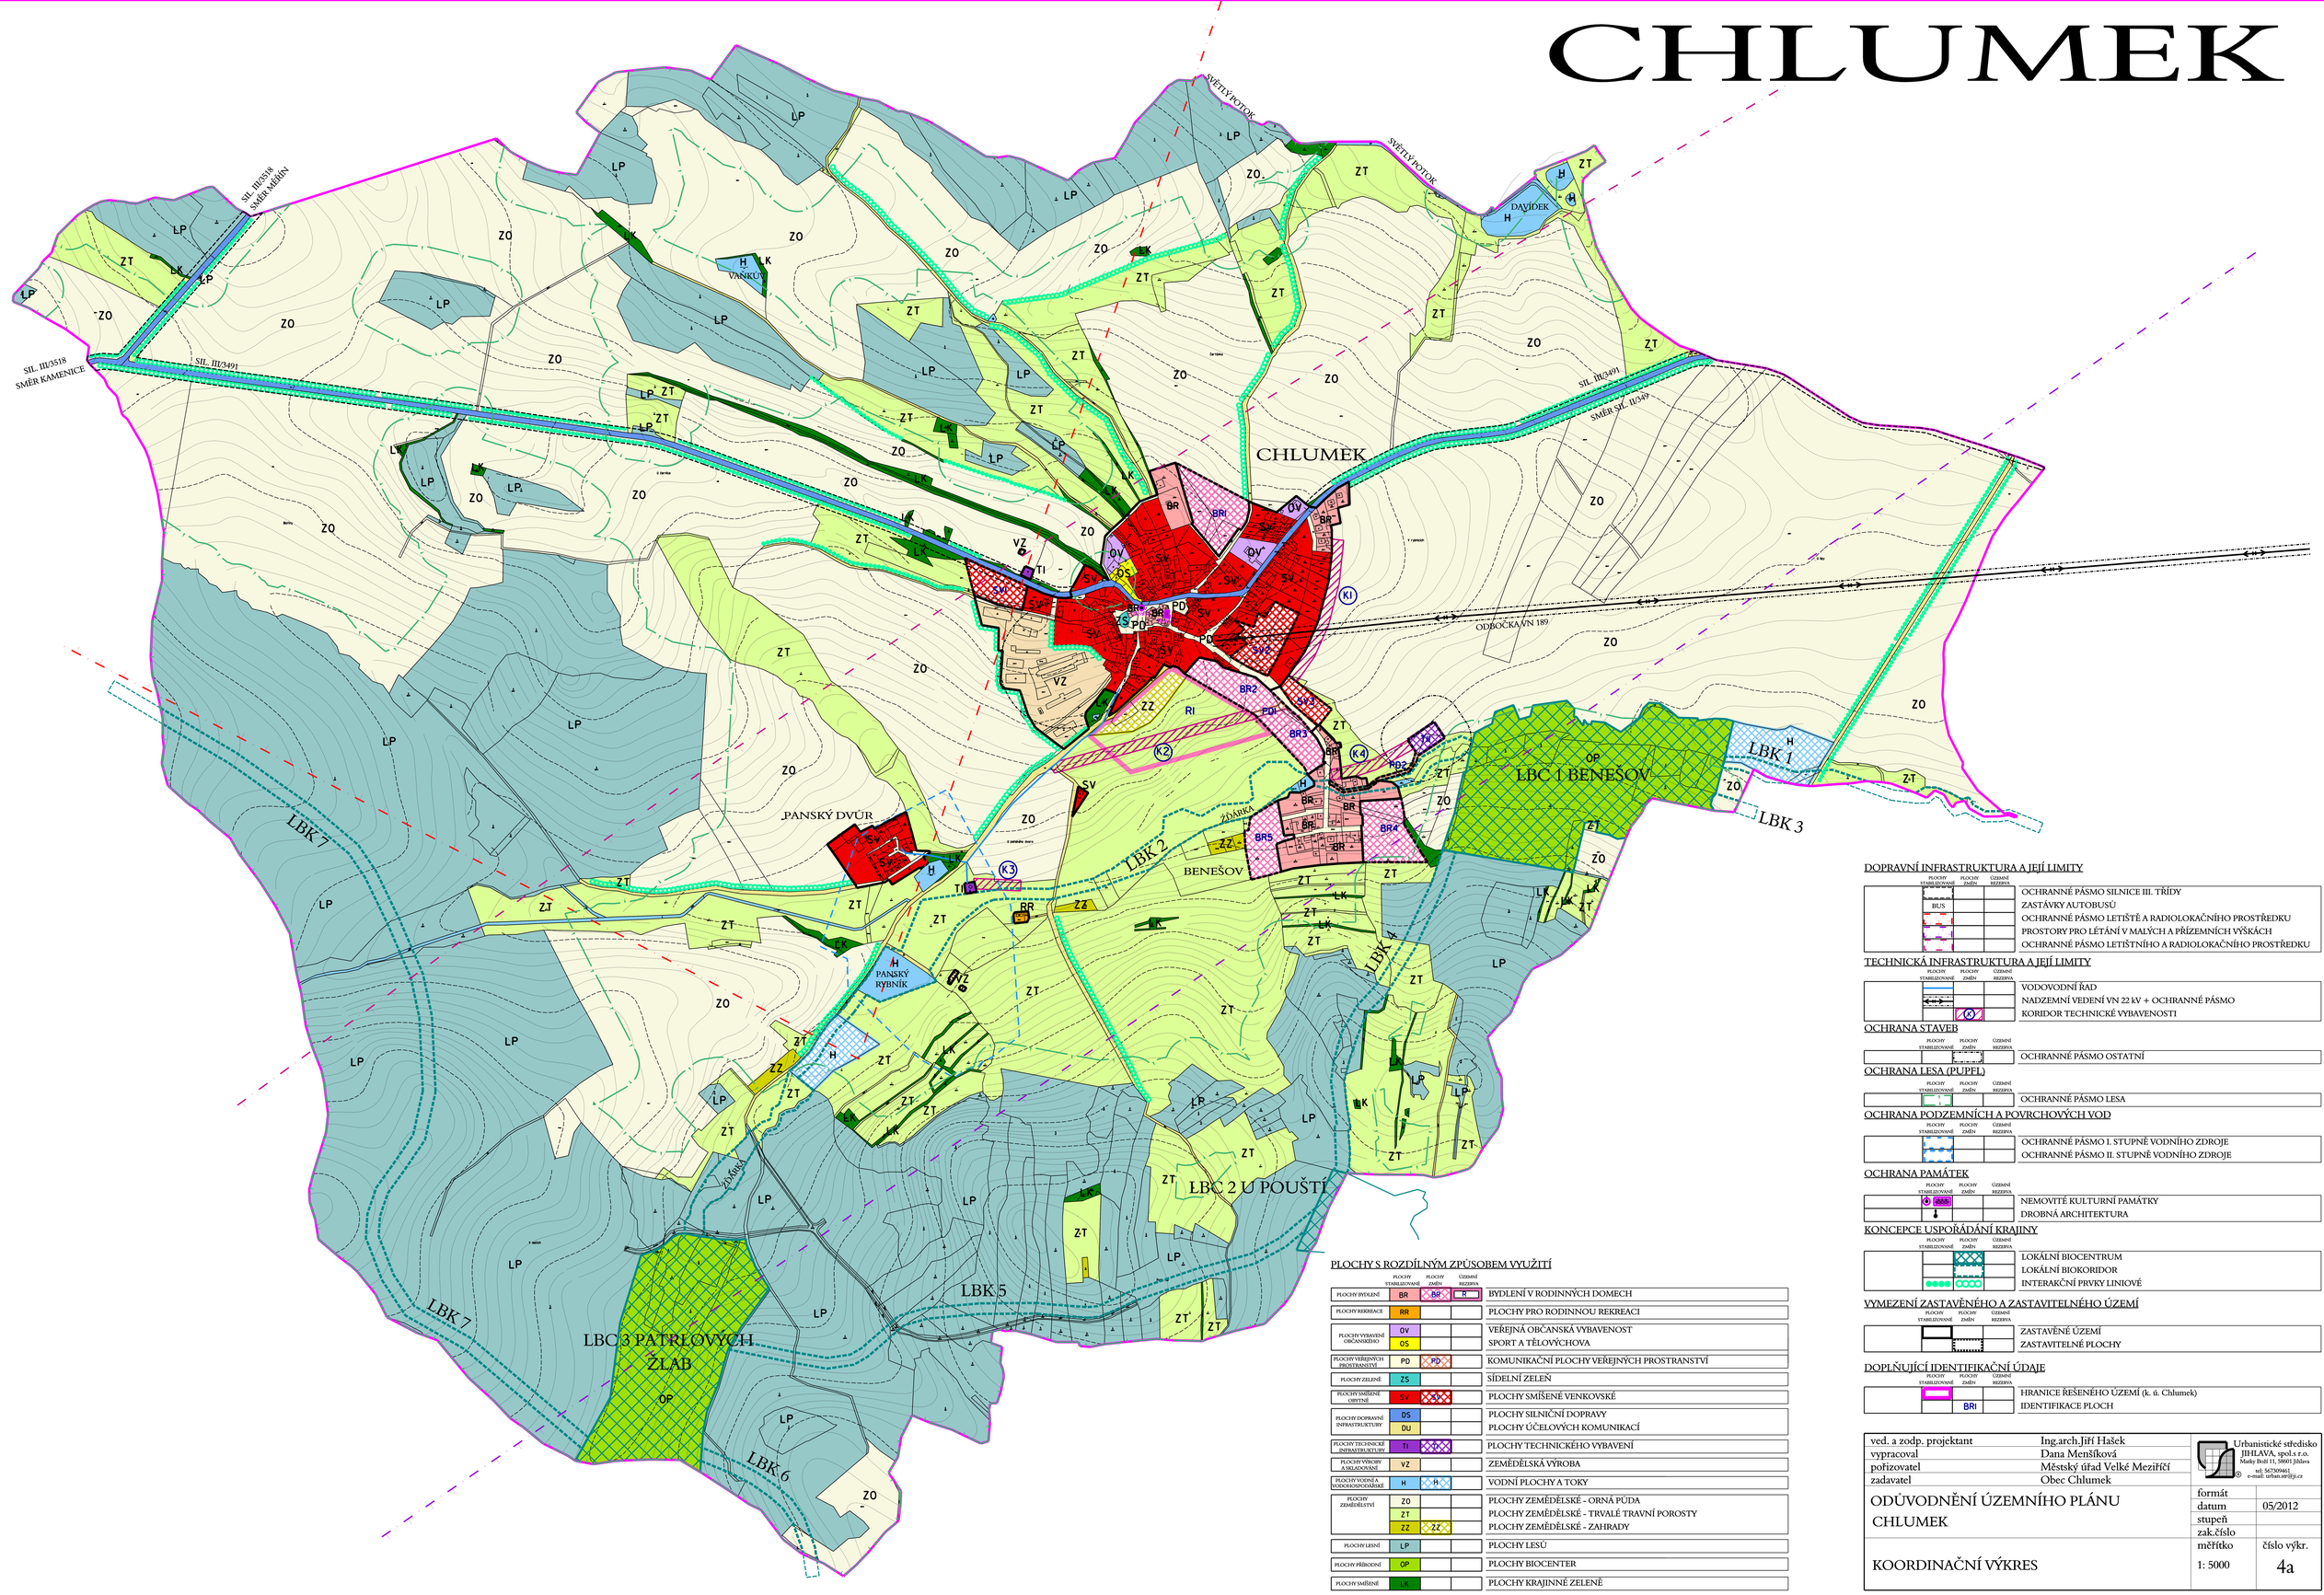

PLOCHY S ROZDÍLNÝM ZPŮSOBEM VYUŽITÍ

	PLOCHY STABILIZOVANÉ	PLOCHY ZMĚN	ÚZEMNÍ REZERVA	
PLOCHY BYDLENÍ	BR	BR	R	BYDLENÍ V RODINNÝCH DOMECH
PLOCHY REKREACE	RR			PLOCHY PRO RODINNOU REKREACI
PLOCHY VYBAVENÍ OBČANSKÉHO	OV			VEŘEJNÁ OBČANSKÁ VYBAVENOST
	OS			SPORT A TĚLOVÝCHOVA
PLOCHY VEŘEJNÝCH PROSTRANSTVÍ	PD	PD		KOMUNIKAČNÍ PLOCHY VEŘEJNÝCH PROSTRANSTVÍ
PLOCHY ZELENĚ	ZS			SÍDELNÍ ZELEŇ
PLOCHY SMÍŠENÉ OBYTNÉ	SV			PLOCHY SMÍŠENÉ VENKOVSKÉ
PLOCHY DOPRAVNÍ INFRASTRUKTURY	DS			PLOCHY SILNIČNÍ DOPRAVY
	DU			PLOCHY ÚČELOVÝCH KOMUNIKACÍ
PLOCHY TECHNICKÉ INFRASTRUKTURY	TI			PLOCHY TECHNICKÉHO VYBAVENÍ
PLOCHY VÝROBY A SKLADOVÁNÍ	VZ			ZEMĚDĚLSKÁ VÝROBA
PLOCHY VODNÍ A VODOHOSPODÁŘSKÉ	H	H		VODNÍ PLOCHY A TOKY
PLOCHY ZEMĚDĚLSTVÍ	ZO			PLOCHY ZEMĚDĚLSKÉ - ORNÁ PŮDA
	ZT			PLOCHY ZEMĚDĚLSKÉ - TRVALÉ TRAVNÍ POROSTY
	ZZ	ZZ		PLOCHY ZEMĚDĚLSKÉ - ZAHRADY
PLOCHY LESNÍ	LP			PLOCHY LESŮ
PLOCHY PŘÍRODNÍ	OP			PLOCHY BIOCENTER
PLOCHY SMÍŠENÉ	LK			PLOCHY KRAJINNÉ ZELENĚ

DOPRAVNÍ INFRASTRUKTURA A JEJÍ LIMITY

PLOCHY STABILIZOVANÉ	PLOCHY ZMĚN	ÚZEMNÍ REZERVA	
			OCHRANNÉ PÁSMO SILNICE III. TŘÍDY
BUS			ZASTÁVKY AUTOBUSŮ
			OCHRANNÉ PÁSMO LETIŠTĚ A RADIOLOKAČNÍHO PROSTŘEDKU
			PROSTORY PRO LÉTÁNÍ V MALÝCH A PŘÍZEMNÍCH VÝŠKÁCH
			OCHRANNÉ PÁSMO LETIŠTNÍHO A RADIOLOKAČNÍHO PROSTŘEDKU

TECHNICKÁ INFRASTRUKTURA A JEJÍ LIMITY

PLOCHY STABILIZOVANÉ	PLOCHY ZMĚN	ÚZEMNÍ REZERVA	
			VODOVODNÍ ŘAD
			NADZEMNÍ VEDENÍ VN 22 kV + OCHRANNÉ PÁSMO
			KORIDOR TECHNICKÉ VYBAVENOSTI

OCHRANA STAVEB

PLOCHY STABILIZOVANÉ	PLOCHY ZMĚN	ÚZEMNÍ REZERVA	
			OCHRANNÉ PÁSMO OSTATNÍ

OCHRANA LESA (PUPEL)

PLOCHY STABILIZOVANÉ	PLOCHY ZMĚN	ÚZEMNÍ REZERVA	
			OCHRANNÉ PÁSMO LESA

OCHRANA PODZEMNÍCH A POVRCHOVÝCH VOD

PLOCHY STABILIZOVANÉ	PLOCHY ZMĚN	ÚZEMNÍ REZERVA	
			OCHRANNÉ PÁSMO I. STUPNĚ VODNÍHO ZDROJE
			OCHRANNÉ PÁSMO II. STUPNĚ VODNÍHO ZDROJE

OCHRANA PAMÁTEK

PLOCHY STABILIZOVANÉ	PLOCHY ZMĚN	ÚZEMNÍ REZERVA	
			NEMOVITÉ KULTURNÍ PAMÁTKY
			DROBNÁ ARCHITEKTURA

KONCEPCE USPOŘÁDÁNÍ KRAJINY

PLOCHY STABILIZOVANÉ	PLOCHY ZMĚN	ÚZEMNÍ REZERVA	
			LOKÁLNÍ BIOCENTRUM
			LOKÁLNÍ BIOKORIDOR
			INTERAKČNÍ PRVKY LINIOVÉ

VYMEZENÍ ZASTAVĚNÉHO A ZASTAVITELNÉHO ÚZEMÍ

PLOCHY STABILIZOVANÉ	PLOCHY ZMĚN	ÚZEMNÍ REZERVA	
			ZASTAVĚNÉ ÚZEMÍ
			ZASTAVITELNÉ PLOCHY

DOPLŇUJÍCÍ IDENTIFIKAČNÍ ÚDAJE

PLOCHY STABILIZOVANÉ	PLOCHY ZMĚN	ÚZEMNÍ REZERVA	
			HRANICE ŘEŠENÉHO ÚZEMÍ (k. ú. Chlumek)
	BRI		IDENTIFIKACE PLOCH

ved. a zodp. projektant	Ing.arch.Jiří Hašek
vypracoval	Dana Menšíková
pořizovatel	Městský úřad Velké Meziříčí
zadavatel	Obec Chlumek

Urbanistické středisko JIHLAVA, spol.s r.o.
Matky Boží 11, 58601 Jihlava
tel: 567309661
e-mail: urban.str@ji.cz

ODŮVODNĚNÍ ÚZEMNÍHO PLÁNU CHLUMEK

KOORDINAČNÍ VÝKRES

formát	
datum	05/2012
stupeň	
zak.číslo	
měřítko	1: 5000
číslo výkr.	4a