CHLUMEK

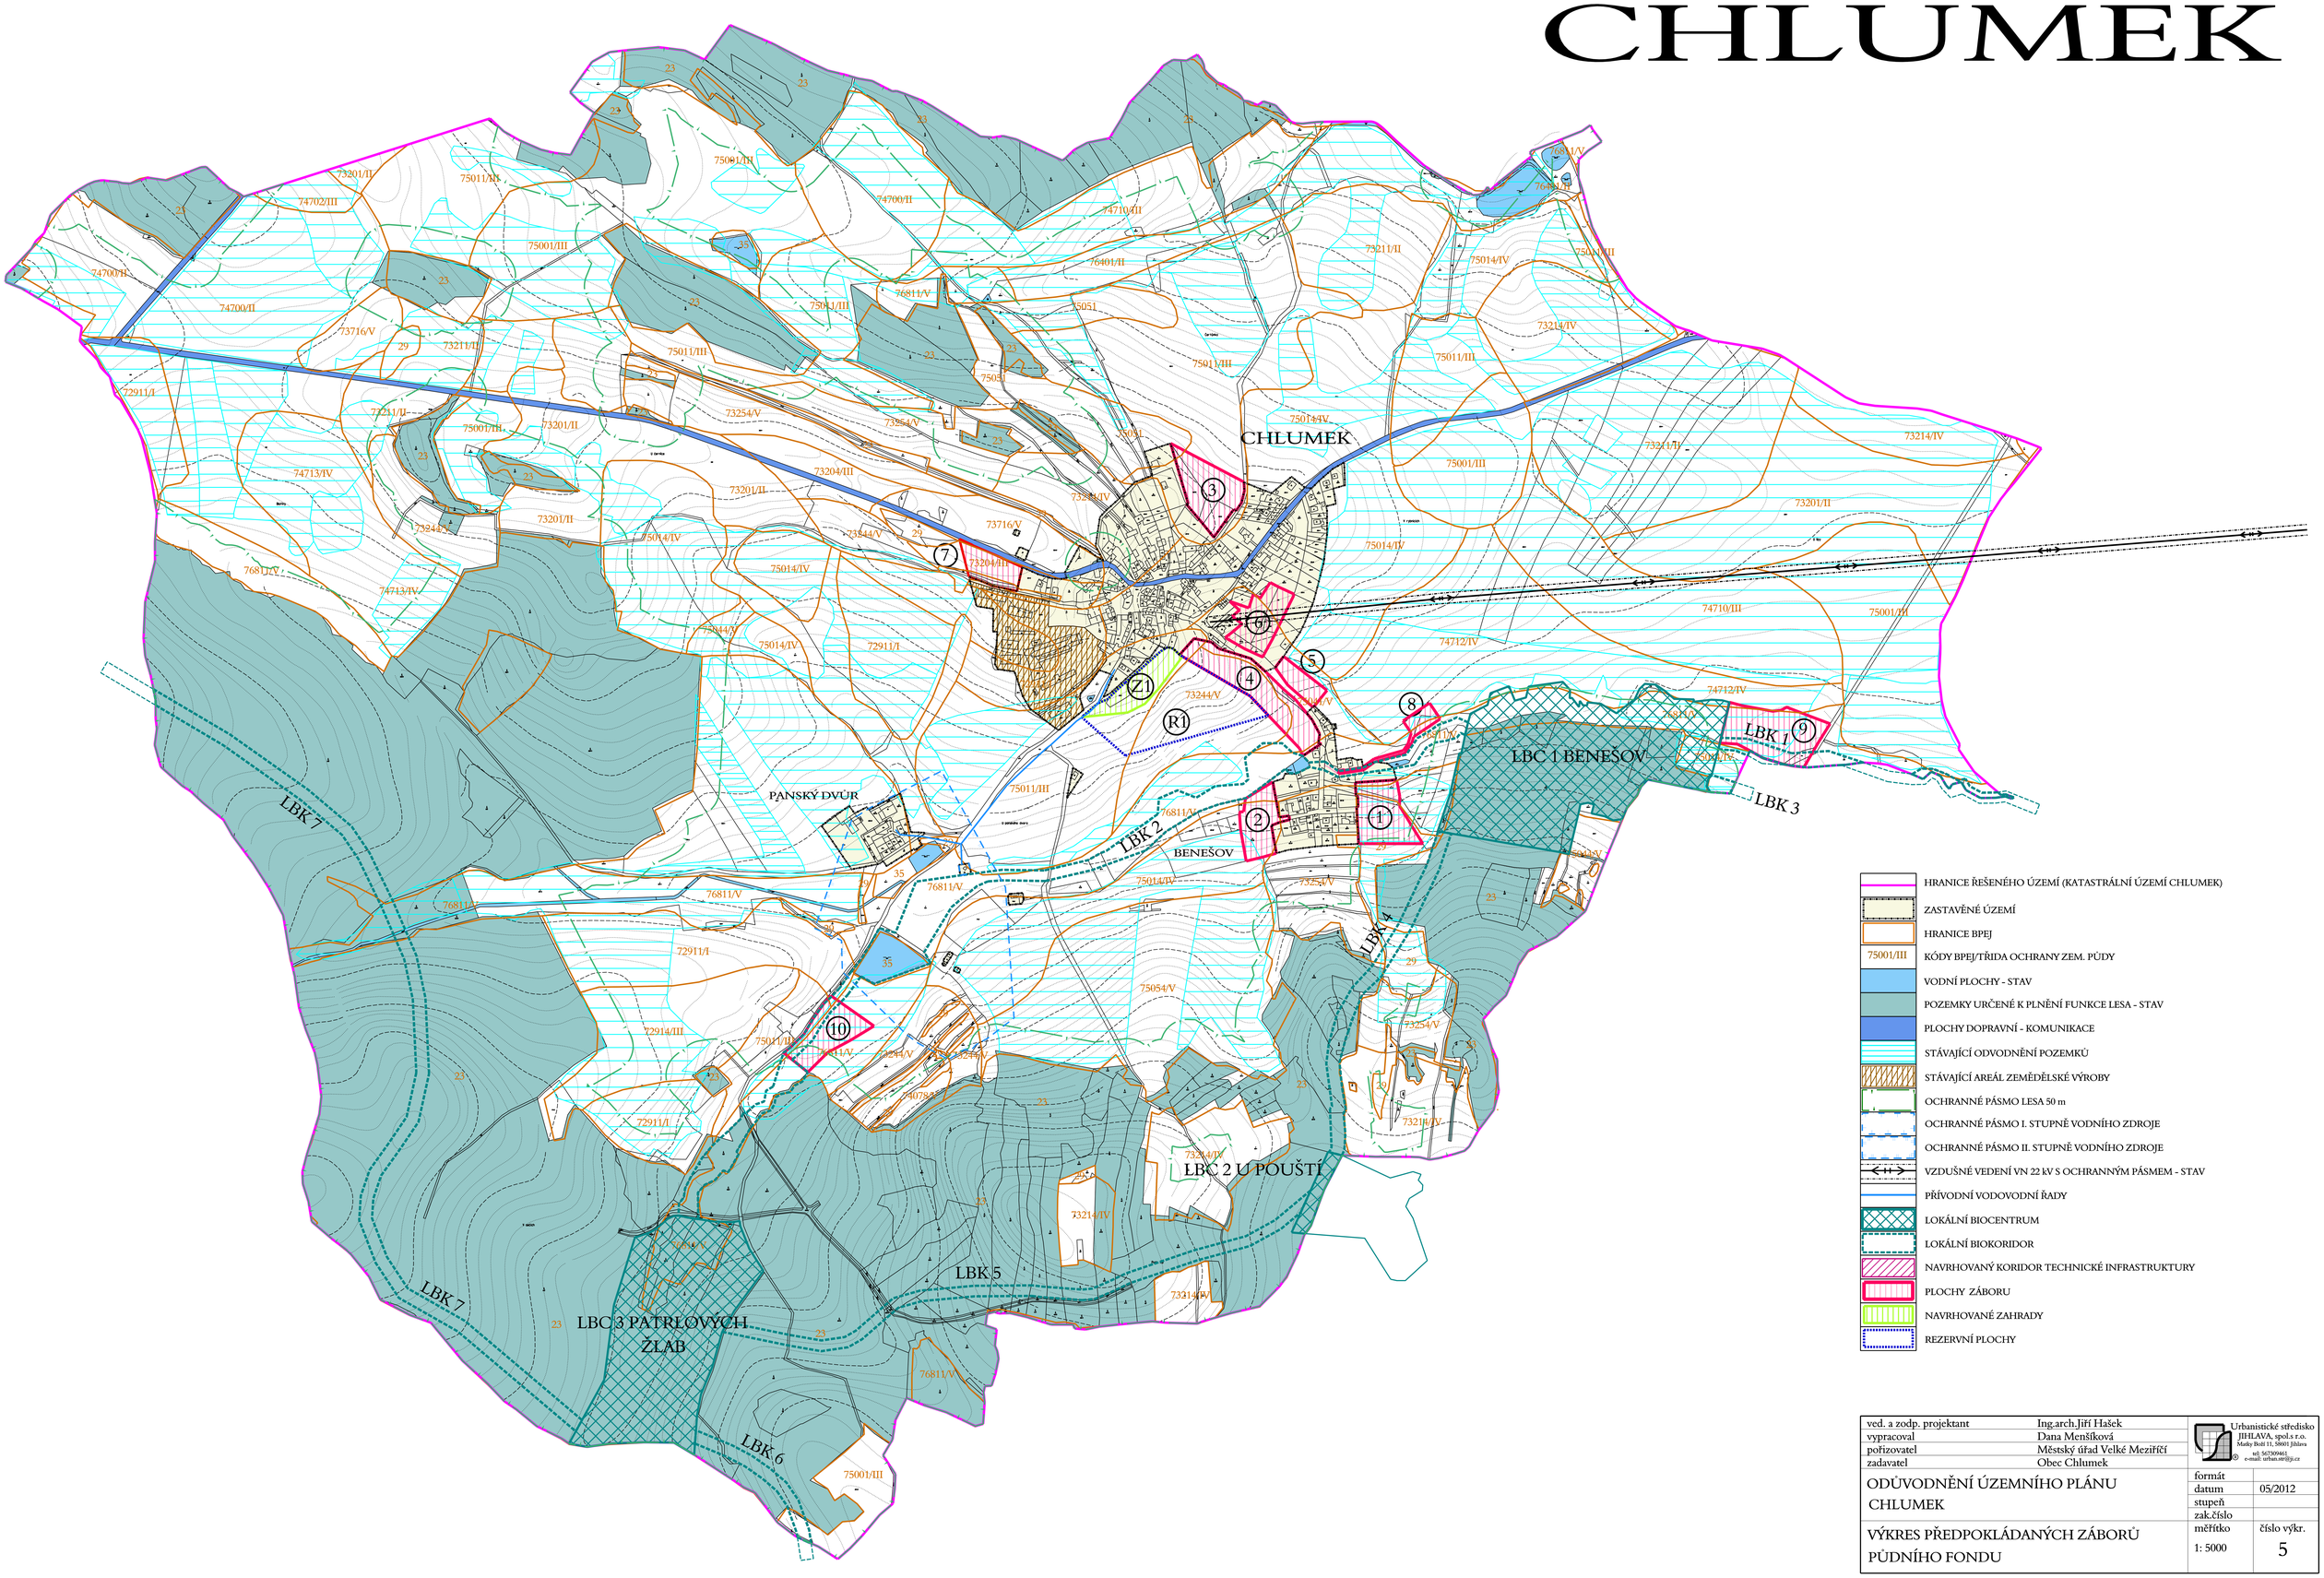

- HRANICE ŘEŠENÉHO ÚZEMÍ (KATASTRÁLNÍ ÚZEMÍ CHLUMEK)
- ZASTAVĚNÉ ÚZEMÍ
- HRANICE BPEJ
- 75001/III KÓDY BPEJ/TŘÍDA OCHRANY ZEM. PŮDY
- VODNÍ PLOCHY - STAV
- POZEMKY URČENÉ K PLNĚNÍ FUNKCE LESA - STAV
- PLOCHY DOPRAVNÍ - KOMUNIKACE
- STÁVAJÍCÍ ODVODNĚNÍ POZEMKŮ
- STÁVAJÍCÍ AREÁL ZEMĚDĚLSKÉ VÝROBY
- OCHRANNÉ PÁSMO LESA 50 m
- OCHRANNÉ PÁSMO I. STUPNĚ VODNÍHO ZDROJE
- OCHRANNÉ PÁSMO II. STUPNĚ VODNÍHO ZDROJE
- VZDUŠNÉ VEDENÍ VN 22 kV S OCHRANNÝM PÁSMEM - STAV
- PŘÍVODNÍ VODOVODNÍ ŘADY
- LOKÁLNÍ BIOCENTRUM
- LOKÁLNÍ BIOKORIDOR
- NAVRHOVANÝ KORIDOR TECHNICKÉ INFRASTRUKTURY
- PLOCHY ZÁBORU
- NAVRHOVANÉ ZAHRADY
- REZERVNÍ PLOCHY

ved. a zodp. projektant	Ing.arch.Jiří Hašek	Urbanistické středisko JIHLAVA, spol.s r.o. Mariky Boží 11, 58601 Jihlava tel: 567309461 e-mail: urban.st@jc.cz
vypracoval	Dana Menšíková	
pořizovatel	Městský úřad Velké Meziříčí	
zadavatel	Obec Chlumek	
ODŮVODNĚNÍ ÚZEMNÍHO PLÁNU CHLUMEK	formát	
	datum	05/2012
	stupeň	
	zak.číslo	
VÝKRES PŘEDPOKLÁDANÝCH ZÁBORŮ PŮDNÍHO FONDU	měřítko 1: 5000	číslo výkr. 5